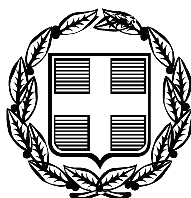


ΕΦΗΜΕΡΙΣ ΤΗΣ ΚΥΒΕΡΝΗΣΕΩΣ

ΤΗΣ ΕΛΛΗΝΙΚΗΣ ΔΗΜΟΚΡΑΤΙΑΣ

ΤΕΥΧΟΣ ΑΝΑΓΚΑΣΤΙΚΩΝ ΑΠΑΛΛΟΤΡΙΩΣΕΩΝ ΚΑΙ ΠΟΛΕΟΔΟΜΙΚΩΝ ΘΕΜΑΤΩΝ **Αρ. Φύλλου 261**

4 Ιουνίου 2009

ΠΕΡΙΕΧΟΜΕΝΑ

ΑΠΟΦΑΣΕΙΣ

ΑΠΟΦΑΣΕΙΣ

Αριθμ. Δ12/οίκ.36963 (1)

Εφαρμογή του άρθρου 1 του ν. 653/1977 για τη συμπληρωματική απαλλοτρίωση που απαιτείται για την κατασκευή των έργων του οδικού άξονα Τρίπολη - Καλαμάτα (υποτμήματα από Αθήναιο έως Λεύκτρο) στο υποτμήμα Α΄ (Αθήναιο - είσοδος σήραγγας Ραψομάτη) από χ.θ. 22+700 ενιαίου κλάδου έως χ.θ. 0+400 Δεξιού κλάδου (Αρχικές κοινές υπουργικές αποφάσεις υπ' αριθμ. 1096203/7352/14.11.2006 και κοινή υπουργική απόφαση υπ' αριθμ. 1080990/5073/0010/5.10.1995).

Ο ΥΦΥΠΟΥΡΓΟΣ ΠΕΡΙΒΑΛΛΟΝΤΟΣ, ΧΩΡΟΤΑΞΙΑΣ ΚΑΙ ΔΗΜΟΣΙΩΝ ΕΡΓΩΝ

Έχοντας υπόψη:

1. Τις διατάξεις του ν. 653/1977, άρθρο 1 «Περί υποχρεώσεως των παρόδιων ιδιοκτητών για τη διάνοιξη οδών κ.λπ.» και το ν. 947/1979 (άρθρο 62 παρ. 9).

2. Το ν. 2052/1992, άρθρο 4 παρ. 14 άρθρου 6 «Μέτρα για την αντιμετώπιση του νέφους και πολεοδομικές ρυθμίσεις» και την Εγκύκλιο Δ12/35572/23.7.92 με την οποία παρέχονται διευκρινίσεις και οδηγίες για την εφαρμογή του ν. 2052/1992.

3. Τις διατάξεις του π.δ. 929/1979, άρθρο 4 «περί εκτελέσεως του άρθρου 1 του ν. 653/1977».

4. Τις διατάξεις του π.δ. 69/1988, άρθρο 18 «περί Οργανισμού της Γενικής Γραμματείας Δημοσίων Έργων».

5. Το ν. 2882/2001, άρθρο 3 - ΦΕΚ 17Α΄/2001, «Κώδικας Αναγκαστικών Απαλλοτριώσεων».

6. Την υπ' αριθμ. Δ12/30945/16.3.1989 (Ε.30) Εγκύκλιο του Υπουργού ΠΕ.ΧΩ.Δ.Ε.

7. Την υπ' αριθμ. Δ16α/04/773/29.11.1990 κοινή απόφαση Υπουργού Προεδρίας της Κυβέρνησης και του Αναπληρωτή Υπουργού ΠΕ.ΧΩ.Δ.Ε. για την εξαίρεση Διοικητικών πράξεων ή εγγράφων από τον κανόνα των τριών υπογραφών.

8. Το ν. 1892/1990 άρθρο 78 (ΦΕΚ 101 Α΄/31.7.1990) και τα π.δ. 340/1990 (ΦΕΚ 135Α΄/4.10.1990), 428/1995 (ΦΕΚ 245Α΄/24.11.1995) για τη σύσταση Γενικών Δ/νσεων στη Γ.Γ.Δ.Ε.

9. Την υπ' αριθμ. Δ17γ/07/45/ΦΝ439.4/13.3.2007 απόφαση του Υπουργού ΠΕ.ΧΩ.Δ.Ε «Αποφαινόμενα και γνωμοδοτούντα όργανα του Υπουργείου Περιβάλλοντος, Χωροταξίας και Δημοσίων Έργων και των εποπτευόμενων νομικών προσώπων, κατά την ανάθεση και εκτέλεση συμβάσεων μελετών και συναφών υπηρεσιών του ν. 3316/2005» και την Εγκ. 10 (Δ17γ/04/61/ΦΝ439.4/17.4.2007).

10. Την υπ' αριθμ. Υ 300/14.11.2007 (ΦΕΚ 2210/14.11.2007 τ.Β΄) απόφαση Πρωθυπουργού και Υπουργού ΠΕ.ΧΩ.Δ.Ε «Ανάθεση αρμοδιοτήτων του Υπουργού Περιβάλλοντος, Χωροταξίας και Δημοσίων Έργων στους Υφυπουργούς Περιβάλλοντος, Χωροταξίας και Δημοσίων Έργων».

11. Το υπ' αριθμ. 148/19.2.2009 έγγραφο της ΕΥΔΕ Διευρωπαϊκού Δικτύου Πελοποννήσου με το οποίο υποβλήθηκε το υπόψη κτηματολόγιο.

12. Την υπ' αριθμ. Δ12/33128/31.3.2009 απόφαση έγκρισης κτηματολογίων, αποφασίζουμε:

Οι διατάξεις του άρθρου 1 του ν. 653/1977 έχουν εφαρμογή για τη συμπληρωματική απαλλοτρίωση που απαιτείται για την κατασκευή των έργων του οδικού άξονα Τρίπολη - Καλαμάτα (υποτμήμα από Αθήναιο έως Λεύκτρο) στο υποτμήμα Α΄ (Αθήναιο - είσοδος σήραγγας Ραψομάτη) από χ.θ. 22+700 ενιαίου κλάδου έως χ.θ. 0+400 Δεξιού κλάδου (Αρχικές κοινές υπουργικές αποφάσεις υπ' αριθμ. 1096203/7352/14.11.2006 και κοινή υπουργική απόφαση υπ' αριθμ. 1080990/5073/0010/5.10.1995).

Η απόφαση αυτή να δημοσιευθεί στην Εφημερίδα της Κυβερνήσεως.

Καλλιθέα, 25 Μαΐου 2009

Ο ΥΦΥΠΟΥΡΓΟΣ

Θ. ΞΑΝΘΟΠΟΥΛΟΣ

Αριθμ. 10508/1032 (2)

Καθορισμός χώρου που εξομοιώνεται με Ζώνη Λιμένα στη Νήσο Θύμαινα Δήμου Φούρνων Νομού Σάμου.

Ο ΓΕΝΙΚΟΣ ΓΡΑΜΜΑΤΕΑΣ
ΠΕΡΙΦΕΡΕΙΑΣ ΒΟΡΕΙΟΥ ΑΙΓΑΙΟΥ

Έχοντας υπόψη:

1. Τις διατάξεις του ν. 2503/1997 (ΦΕΚ 117Α΄) «Διοίκηση, οργάνωση, στελέχωση της Περιφέρειας, ρύθμιση θεμάτων για την τοπική αυτοδιοίκηση και άλλες διατάξεις».

2. Τη διάταξη του άρθρου 28 του ν. 2971/2001 «περί αιγιαλού, παραλίας και άλλων διατάξεων» (ΦΕΚ 285 Α΄).

3. Τις διατάξεις του υπ' αριθμ. 14/19.1.1939 β.δ/τος (ΦΕΚ Α΄ 24) «Περί κωδικοποιήσεως των περί Λιμενικών Ταμείων κείμενων διατάξεων».

4. Τις διατάξεις του άρθρου 46 παρ. 21 του ν. 3220/2004 - ΦΕΚ 15/28.1.2004 τ.Α΄ δυνάμει των οποίων οι αρμοδιότητες του Υπουργού Οικονομίας και Οικονομικών οι οποίες ανήκαν ή είχαν μεταβιβαστεί στους Νομάρχες μέχρι την έναρξη λειτουργίας των Νομαρχιακών Αυτοδιοικήσεων και αφορούν θέματα των Υπηρεσιών του Υπουργείου Οικονομίας και Οικονομικών, που εξαιρέθηκαν από την κατάργηση με τις διατάξεις της παρ. 2 του άρθρου 39 του ν. 2218/1994, περιέρχονται στο Γενικό Γραμματέα της Περιφέρειας, εκτός των θεμάτων των Υ.Δ.Ε.

5. Την υπ' αριθμ. 1028241πε/2729πε/Β0010/05 κοινή υπουργική απόφαση των Υπουργών και Οικονομίας για καθορισμό χώρων που εξομοιώνονται με Ζώνη Λιμένα (ΦΕΚ Β΄ 547).

6. Την υπ' αριθμ. 49/2008 πράξη της Λιμενικής Επιτροπής του Λιμενικού Ταμείου Νομού Σάμου, με θέμα «Καθορισμός χερσαίας ζώνης Νήσου Θύμαινας Δήμου Φούρνων Ν. Σάμου με σκοπό την εξομοίωσή της με ζώνη λιμένα».

7. Το υπ' αριθμ. 8116.3/Φ.36/01/09/2.2.2009 έγγραφο του Υπουργείου Εμπορικής Ναυτιλίας.

8. Το υπ' αριθμ. 1026744/1540/Β0010/20.3.2009 έγγραφο του Υπουργείου Οικονομίας και Οικονομικών με το οποίο παρέχεται η σύμφωνη γνώμη για την εν λόγω εξομοίωση.

9. Την υπ' αριθμ. 27/2009 πράξη της Λιμενικής Επιτροπής του Λιμενικού Ταμείου Νομού Σάμου, με θέμα «Καθορισμός χώρου που εξομοιώνεται με Ζώνη Λιμένα Νήσου Θύμαινας Δήμου Φούρνων Ν. Σάμου», στην οποία περιλαμβάνεται το υπ' αριθμ. 1026744/1540/Β0010/20.3.2009 έγγραφο του Υπουργείου Οικονομίας και Οικονομικών και το υπ' αριθμ. 8116.3/Φ.36/01/09/2.2.2009 έγγραφο του Υπουργείου Εμπορικής Ναυτιλίας.

10. Το τοπογραφικό διάγραμμα για τον καθορισμό των χώρων που εξομοιώνονται με Χερσαία Ζώνη Λιμένα, αποφασίζουμε:

Εγκρίνουμε τον καθορισμό των χώρων που εξομοιώνονται με χερσαία ζώνη λιμένα στη Νήσο Θύμαινα Δήμου Φούρνων Νομού Σάμου, όπως περικλείεται από την πράσινη γραμμή στο τοπογραφικό διάγραμμα που συντάχθηκε από το Λιμενικό Ταμείο Νομού Σάμου και θεωρήθηκε από την ΤΥΔΚ Νομού Σάμου της Περιφέρειας Βορείου Αιγαίου.

Οι κορυφές της ζώνης ορίζονται από τα στοιχεία 1, Α09, Α10, Α11, Α12, Α13, Α14, Α15, Α16,2 και είναι ενταγμένες στο κρατικό τριγωνομετρικό δίκτυο (ΕΓΣΑ 87).

Η απόφαση αυτή, το τοπογραφικό διάγραμμα και η υπ' αριθμ. 27/2009 απόφαση της Λιμενικής Επιτροπής του Λιμενικού Ταμείου Νομού Σάμου να δημοσιευθούν στην Εφημερίδα της Κυβερνήσεως.

Μυτιλήνη, 11 Μαΐου 2009

Ο Γενικός Γραμματέας Περιφέρειας
ΙΩΑΝΝΗΣ ΛΕΚΚΑΣ



ΕΘΝΙΚΟ ΤΥΠΟΓΡΑΦΕΙΟ
Για τεχνικούς λόγους στο σχεδιάγραμμα, έγινε σμίκρυνση, κατά ποσοστό 58%

Συντεταγμένες κορυφών Χερσαίας Ζώνης (ΕΓΣΑ '87)		
Α/Α	Χ	Υ
1	716530.84	4162135.34
Α09	716523.77	4162132.46
Α10	716528.95	4162119.75
Α11	716538.34	4162108.68
Α12	716542.36	4162100.08
Α13	716540.91	4162088.91
Α14	716518.09	4162057.76
Α15	716506.10	4162052.35
Α16	716482.67	4162031.59
2	716487.63	4162029.94

Υπόμνημα οριογραμμών

- Οριογραμμή Χερσαίας Ζώνης (πράσινη πολυγωνική)
- Οριογραμμή αιγιαλού (κόκκινη πολυγωνική) ΦΕΚ 956/Δ/04
- Οριογραμμή παραλίας (κίτρινη πολυγωνική) ΦΕΚ 956/Δ/04

Σύστημα Συντεταγμένων : ΕΓΣΑ '87

ΕΛΛΗΝΙΚΗ ΔΗΜΟΚΡΑΤΙΑ
ΝΟΜΑΡΧΙΑΚΗ ΑΥΤΟΔΙΟΙΚΗΣΗ ΣΑΜΟΥ
Δ.Τ.Υ. ΣΑΜΟΥ

ΚΑΘΟΡΙΣΜΟΣ ΧΩΡΟΥ ΠΟΥ ΕΞΟΜΟΙΩΝΕΤΑΙ ΜΕ ΖΩΝΗ ΛΙΜΕΝΑ

ΘΕΣΗ :
ΛΙΜΕΝΙΚΑ ΕΡΓΑ ΘΥΜΑΙΝΑΣ ΝΗΣΟΥ ΘΥΜΑΙΝΑΣ
ΔΗΜΟΥ ΦΟΥΡΝΩΝ - ΝΟΜΟΥ ΣΑΜΟΥ

Κλίμακα 1/1000

ΘΕΩΡΗΘΗΚΕ	Ο ΣΥΝΤΑΞΑΣ
Σάμος 19/11/2008	Σάμος 19/11/2008
ΜΑΡΙΑ ΒΕΝΕΤΗ ΑΡΧΙΤΕΚΤΩΝ ΜΗΧ/ΚΟΣ με Α' Βαθμό	ΝΙΚΟΛΑΟΣ Ι. ΖΑΦΕΙΡΗΣ ΑΓΡΟΝΟΜΟΣ ΤΟΠΟΓΡΑΦΟΣ ΜΗΧ/ΚΟΣ με Β' Βαθμό





Αριθμ. 5781/07 (3)

Τμηματική εφαρμογή ρυμοτομικού σχεδίου σε έκταση του οικοδομικού συνεταιρισμού υπαλλήλων ΤΣΜΕΔΕ «η Μέριμνα» στη θέση Ξεβίγλι Ν. Επιδαύρου Ν. Αργολίδας.

Ο ΝΟΜΑΡΧΗΣ ΑΡΓΟΛΙΔΑΣ

Έχοντας υπόψη:

1. Τον εσωτερικό οργανισμό οργάνωσης και λειτουργίας της Ν. Αυτ/σης Αργολίδας (ΦΕΚ 1810 Β/2001).

2. Τις διατάξεις του άρθρ. 90 της «Κωδικοποίησης της νομοθεσίας για την Κυβέρνηση και τα Κυβερνητικά Όργανα» που κυρώθηκε με το άρθρο 1α του π.δ. 63/2005 (ΦΕΚ 98 Α/22.4.2005).

3. Τις διατάξεις του ν.δ. της 17.7.1923 «περί σχεδίων πόλεων, κωμών και συνοικισμών του κράτους» και ειδικότερα τα άρθρα 4 και 5 αυτού.

4. Τις διατάξεις των άρθρων 18 ως και 22 του π.δ. της 3/22.4.1929 (ΦΕΚ 155 Α).

5. Το π.δ. 93/1987 και ειδικότερα το άρθρ.6 παρ.3 και το άρθρ. 18 παρ. 5α αυτού.

6. Τον κώδικα βασικής πολεοδομικής νομοθεσίας (ΦΕΚ 580 Δ/22.7.1999) και ειδικότερα το άρθρο 349 «Δόμηση κοντά σε ρέματα».

7. Την υπ' αριθμ. 2243/1969 (ΦΕΚ 23 Δ/1969) απόφαση Νομάρχη Αργολίδας «Περί έγκρισης ρυμ. σχεδίου νέου παραθεριστικού οικισμού οικοδομικού συνεταιρισμού ΤΣΜΕΔΕ "η ΜΕΡΙΜΝΑ" στη θέση ΞΕΒΙΓΛΙ Ν. Επιδαύρου» που αναθεωρήθηκε με την υπ' αριθμ. 0-21027/1983 απόφαση Νομάρχη Αργολίδας (ΦΕΚ 806 Δ/1983).

8. Την υπ' αριθμ. 34/1.4.2005 απόφαση και πρακτικά Β/θμιας Επιτροπής Επίλυσης Δασικών Αμφισβητήσεων καθώς και την εγκύκλιο οικ. 87234/7539/3.9.1997 Υπ. Γεωργίας/Διεύθυνση Προστασίας Δασών.

9. Την υπ' αριθμ. 920/3.4.2006 απόφαση Γεν. Γραμ. Περ. Πελοποννήσου «επικύρωση καθορισμού οριογραμμών ρέματος στην περιοχή του Ο.Σ. Υπαλλήλων ΤΣΜΕΔΕ στη θέση Ξεβίγλι του Δ. Επιδαύρου Ν. Αργολίδας».

10. Τις διατάξεις του άρθρ. 10 παρ.3β του ν. 1577/1985 (ΓΟΚ) - ΦΕΚ 210Α.

11. Τις από 26.3.2007 και 19.10.2007 αιτήσεις του Ο.Σ. ΤΣΜΕΔΕ για την κύρωση των διαγραμμάτων εφαρμογής σε τμήμα της έκτασής τους και για την έγκριση της υψομετρικής μελέτης του ρυμοτομικού σχεδίου στο τμήμα αυτό.

12. Την αυτοψία που έγινε από υπάλληλο της υπηρεσίας μας στην υπόψη περιοχή και τον έλεγχο των υποβληθέντων στοιχείων - τμηματική μελέτη εφαρμογής - απ' όπου διαπιστώθηκε η ορθότητα της απόδοσης του ρυμ. σχεδίου στο έδαφος.

13. Την υπ' αριθμ. 1602/5.11.2007 εισήγηση της Δ.Π.Χ.Π.

14. Το υπ' αριθμ. 59/5/4/22.11.2007 απόσπασμα πρακτικού Ν. Σ.Χ.Ο.Π. Αργολίδας, αποφασίζουμε:

Άρθρο 1

Εγκρίνονται:

α) Τα υπό κλιμ. 1:1000 και 1:500 διαγράμματα τμηματικής εφαρμογής σε δεκατρία -13- Οικοδομικά Τετράγωνα του εγκεκριμένου με την υπ' αριθμ. 2243/1969 (ΦΕΚ 23 Δ/1969) απόφαση Νομάρχη Αργολίδας έγκρισης ρυμ. σχεδίου νέου παραθεριστικού οικισμού οικοδομικού συνεταιρισμού ΤΣΜΕΔΕ «η ΜΕΡΙΜΝΑ» στη θέση ΞΕΒΙΓΛΙ Ν. Επιδαύρου που αναθεωρήθηκε με την υπ' αριθμ. 0-21027/1983 απόφαση Νομάρχη Αργολίδας (ΦΕΚ 806 Δ/1983), στην έκταση του Ο.Σ. ΤΣΜΕΔΕ, όπου τα παραρεμάτια οικόπεδα δομούνται εφόσον πληρούν τις προϋποθέσεις του άρθρ. 349 παρ. 1β του Κώδικα Πολεοδομικής Νομοθεσίας (ΦΕΚ 580 Δ/1999) (απόσταση τουλάχιστον 10μ. από την οριογραμμή) και επιπλέον εφόσον διαθέτουν πρόσωπο σε προβλεπόμενο δρόμο διανοιγμένο σε όλο του το πλάτος.

β) Η υψομετρική μελέτη (18 μηκοτομές) του ως άνω ρυμοτομικού σχεδίου.

Άρθρο 2

Η ισχύς της παρούσας αρχίζει από τη δημοσίευσή της στην Εφημερίδα της Κυβερνήσεως.

Άρθρο 3

Από τις διατάξεις της παρούσας απόφασης δεν προκαλείται δαπάνη σε βάρος του κρατικού προϋπολογισμού.

Κατά της πράξης αυτής επιτρέπεται σε οποιονδήποτε έχει έννομο συμφέρον προσφυγή ενώπιον του Γενικού Γραμματέα Περιφέρειας Πελοποννήσου για παράβαση νόμου, μέσα σε αποκλειστική προθεσμία τριάντα (30) ημερών από τη δημοσίευση ή, αν η απόφαση δεν δημοσιεύεται, από την κοινοποίηση ή, διαφορετικά, αφότου έλαβε γνώση, σύμφωνα με το ν. 2218/1994 (ΦΕΚ 90Α/13.6.1994).


Κατά τα λοιπά εφαρμόζονται οι διατάξεις του άρθρ. 8 του ν. 3200/1955 «περί διοικητικής αποκέντρωσης» όπως ισχύει κάθε φορά.

Η απόφαση αυτή να δημοσιευθεί στην Εφημερίδα της Κυβερνήσεως.

Ναύπλιο, 11 Μαΐου 2009

Ο Νομάρχης
ΒΑΣΙΛΗΣ ΣΩΤΗΡΟΠΟΥΛΟΣ


ΕΘΝΙΚΟ ΤΥΠΟΓΡΑΦΕΙΟ
Για τεχνικούς λόγους στο σχεδιάγραμμα, έγινε σμίκρυνση, κατά ποσοστό 34%
424600
424700
424800
424900
425000
4168900
4168800
4168700
4168600
4168500
4168400
4168300
Κ.Χ.
Κ.Χ.6
Οριογραφή ρέματος

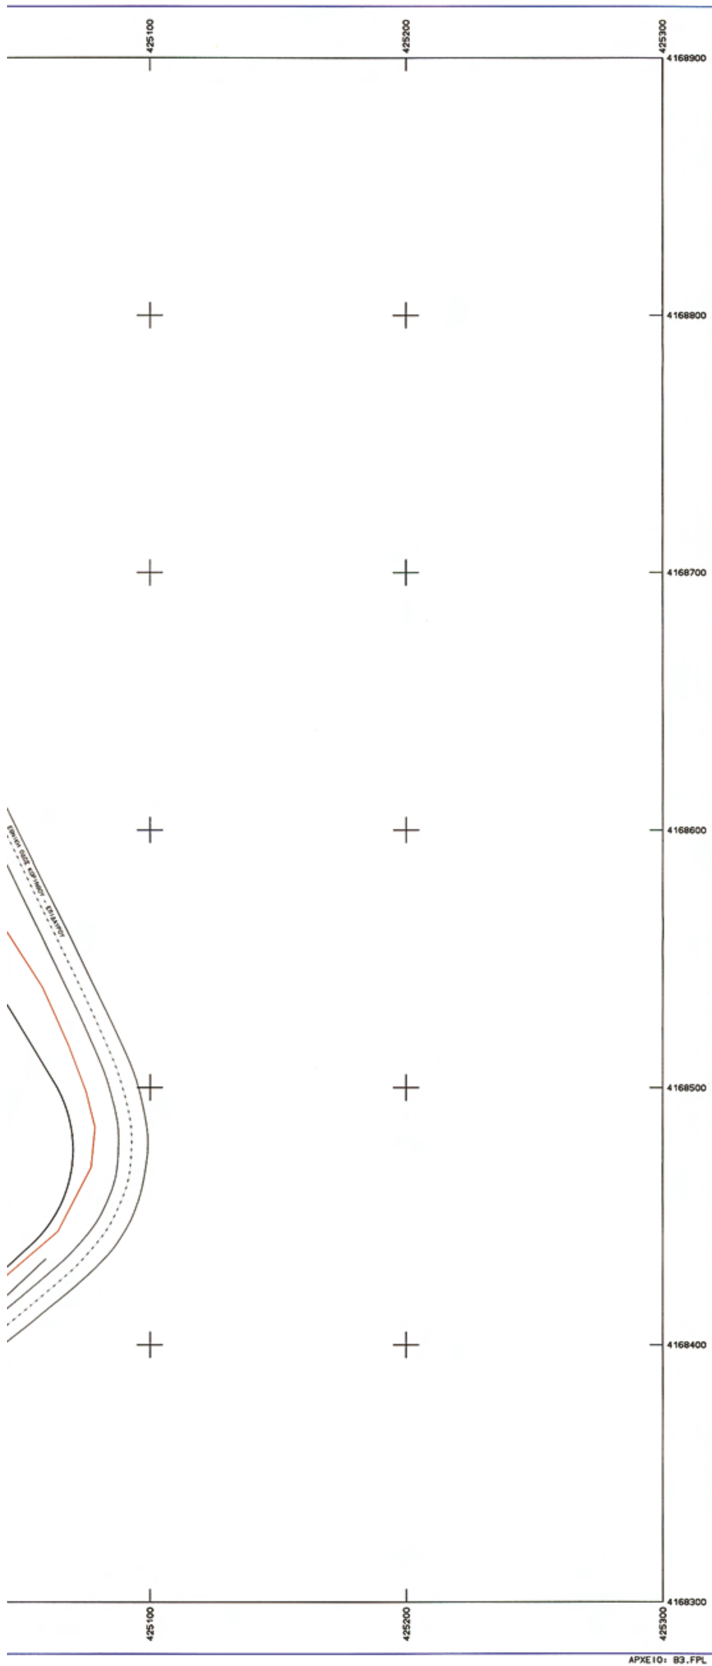

ΑΡΧΕΙΟ: B3.FPL



Το παρόν συνοδεύει την υπ' αριθ. 5781/07/11-5-09 απόφαση του Νομάρχη Αργολίδας.
Ναύπλιο, 11-5-09

ΟΙΚΟΔΟΜΙΚΟΣ ΣΥΝΕΤΑΙΡΙΣΜΟΣ ΥΠΑΛΛΗΛΩΝ ΤΕΜΕΣ
" Η ΜΕΡΙΜΝΑ "
Κολοκοτρώνη 4, 10561 ΑΘΗΝΑ

ΕΦΑΡΜΟΓΗ ΤΜΗΜΑΤΟΣ ΕΓΚΕΚΡΙΜΕΝΗΣ
ΠΟΛΕΟΔΟΜΙΚΗΣ ΜΕΛΕΤΗΣ

Θέση " ΞΕΒΙΓΛΙ " Ν. ΕΠΙΔΑΥΡΟΥ ΑΡΓΟΛΙΔΑΣ

ΚΛΙΜΑΚΑ
1:1000


ΔΙΑΓΡΑΜΜΑ ΑΞΟΝΟΔΙΑΣΤΑΥΡΩΣΕΝ
ΚΑΙ ΑΡΙΘΜΗΣΗΣ ΟΔΩΝ


ΤΟΠΟΜΗΧΑΝΙΚΗ
Ι. ΧΑΝΗΣ - Χ. ΑΠΟΣΤΟΛΟΣ & ΣΥΝΕΡΓΑΤΕΣ ΕΕ
ΤΕΧΝΙΚΗ ΕΤΑΙΡΕΙΑ ΜΕΛΕΤΩΝ
ΜΠΟΥΚΟΥΒΑΛΑ 15 - ΑΘΗΝΑ 114 75
ΤΗΛ. 210 6447830 - FAX: 210 6427578
ΑΦΜ: - ΔΟΥ: ΙΘ' ΑΘΗΝΩΝ

ΜΕΛΕΤΗΤΗΣ:
ΤΟΠΟΜΗΧΑΝΙΚΗ Ε.Ε.
Ι.ΧΑΝΗΣ - Χ.ΑΠΟΣΤΟΛΟΣ & ΣΥΝ/ΤΕΣ Ε.Ε.
ΜΠΟΥΚΟΥΒΑΛΑ 15-11475 ΑΘΗΝΑ ΤΗΛ.210-6447830

ΑΡ. ΣΧΕΔΙΟΥ

ΗΜΕΡΟΜΗΝΙΑ
ΜΑΙΟΣ 2006

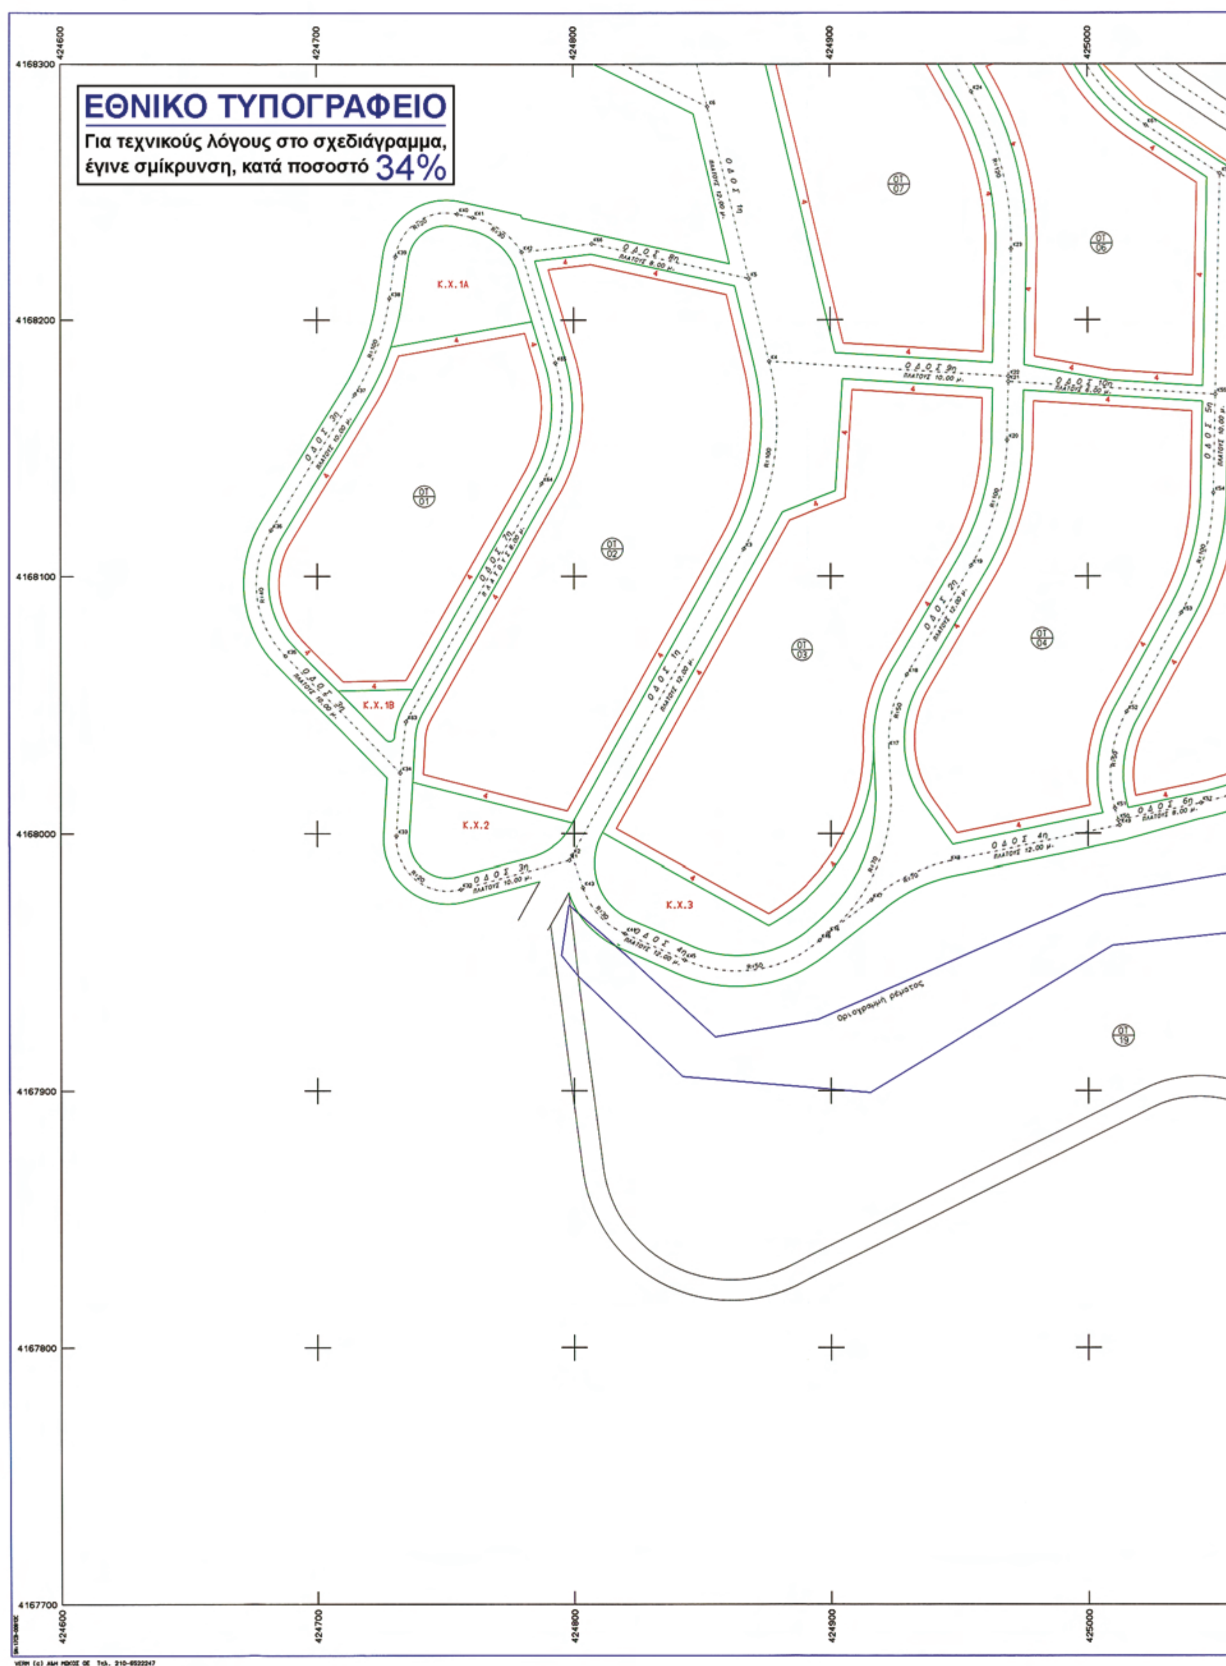
ΕΘΝΙΚΟ ΤΥΠΟΓΡΑΦΕΙΟ
Για τεχνικούς λόγους στο σχεδιάγραμμα, έγινε σμίκρυνση, κατά ποσοστό 34%
424600
424700
424800
424900
425000
4168300
4168200
4168100
4168000
4167900
4167800
4167700
Κ.Χ.1Α
Κ.Χ.1Β
Κ.Χ.2
Κ.Χ.3
Οριογραμμή ρέματος

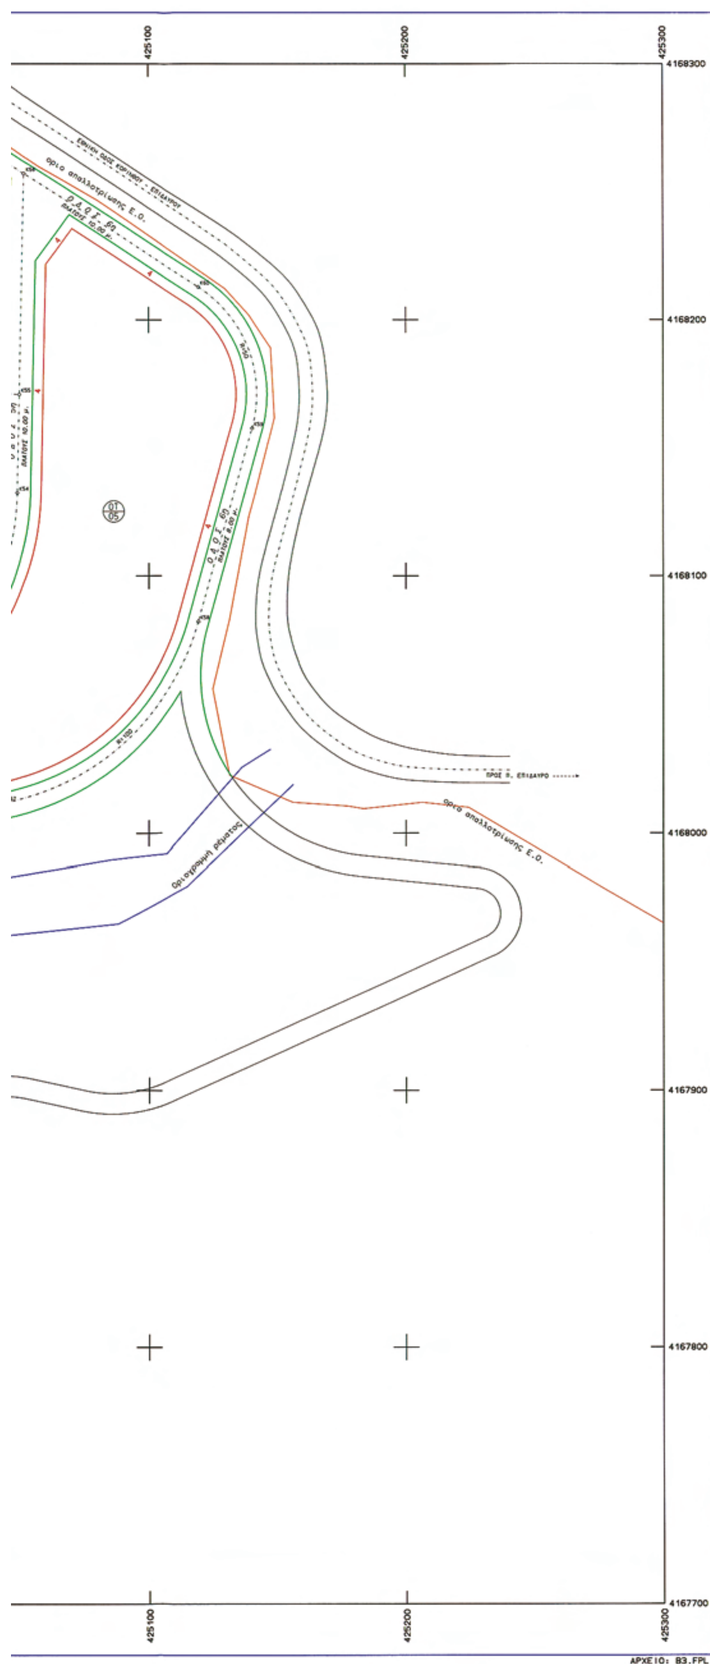

ΑΡΧΕΙΟ: B3.FPL



Το παρόν συνοδεύει την υπ' αριθ. 5781/07/11-5-09 απόφαση του Νομάρχη Αργολίδας.
Ναύπλιο, 11-5-09

ΟΙΚΟΔΟΜΙΚΟΣ ΣΥΝΕΤΑΙΡΙΣΜΟΣ ΥΠΑΛΛΗΛΩΝ ΤΣΜΕΔΕ
" Η Μ Ε Ρ Ι Μ Ν Α "
Κολοκοτρώνη 4, 10561 ΑΘΗΝΑ

ΕΦΑΡΜΟΓΗ ΤΜΗΜΑΤΟΣ ΕΓΚΕΚΡΙΜΕΝΗΣ ΠΟΛΕΟΔΟΜΙΚΗΣ ΜΕΛΕΤΗΣ

Θέση " ΞΕΒΙΓΛΙ " Ν. ΕΠΙΔΑΥΡΟΥ ΑΡΓΟΛΙΔΑΣ



ΚΛΙΜΑΚΑ 1:1000

ΔΙΑΓΡΑΜΜΑ ΑΞΟΝΟΔΙΑΣΤΑΥΡΩΣΕΝ ΚΑΙ ΑΡΙΘΜΗΣΗΣ ΟΔΩΝ

ΤΟΠΟΜΗΧΑΝΙΚΗ
Ι. ΧΑΝΗΣ - Χ. ΑΠΟΣΤΟΛΟΣ & ΣΥΝΕΡΓΑΤΕΣ ΕΕ
ΤΕΧΝΙΚΗ ΕΤΑΙΡΕΙΑ ΜΕΛΕΤΩΝ
ΜΠΟΥΚΟΥΒΑΛΑ 15 - ΑΘΗΝΑ 114 75
ΤΗΛ. 210 6447830 - FAX 210 6427578

ΜΕΛΕΤΗΤΗΣ:
ΤΟΠΟΜΗΧΑΝΙΚΗ Ε.Ε.
Ι.ΧΑΝΗΣ - Χ.ΑΠΟΣΤΟΛΟΣ & ΣΥΝ/ΤΕΣ Ε.Ε.
ΜΠΟΥΚΟΥΒΑΛΑ 15-11475 ΑΘΗΝΑ ΤΗΛ.210-6447830

ΑΡ. ΣΧΕΔΙΟΥ

ΗΜΕΡΟΜΗΝΙΑ
ΜΑΙΟΣ 2006



ΑΠΟ ΤΟ ΕΘΝΙΚΟ ΤΥΠΟΓΡΑΦΕΙΟ
ΚΑΠΟΔΙΣΤΡΙΟΥ 34 * ΑΘΗΝΑ 104 32 * ΤΗΛ. 210 52 79 000 * FAX 210 52 21 004
ΗΛΕΚΤΡΟΝΙΚΗ ΔΙΕΥΘΥΝΣΗ: http://www.et.gr – e-mail: webmaster.et@et.gr